PIANO TERRA
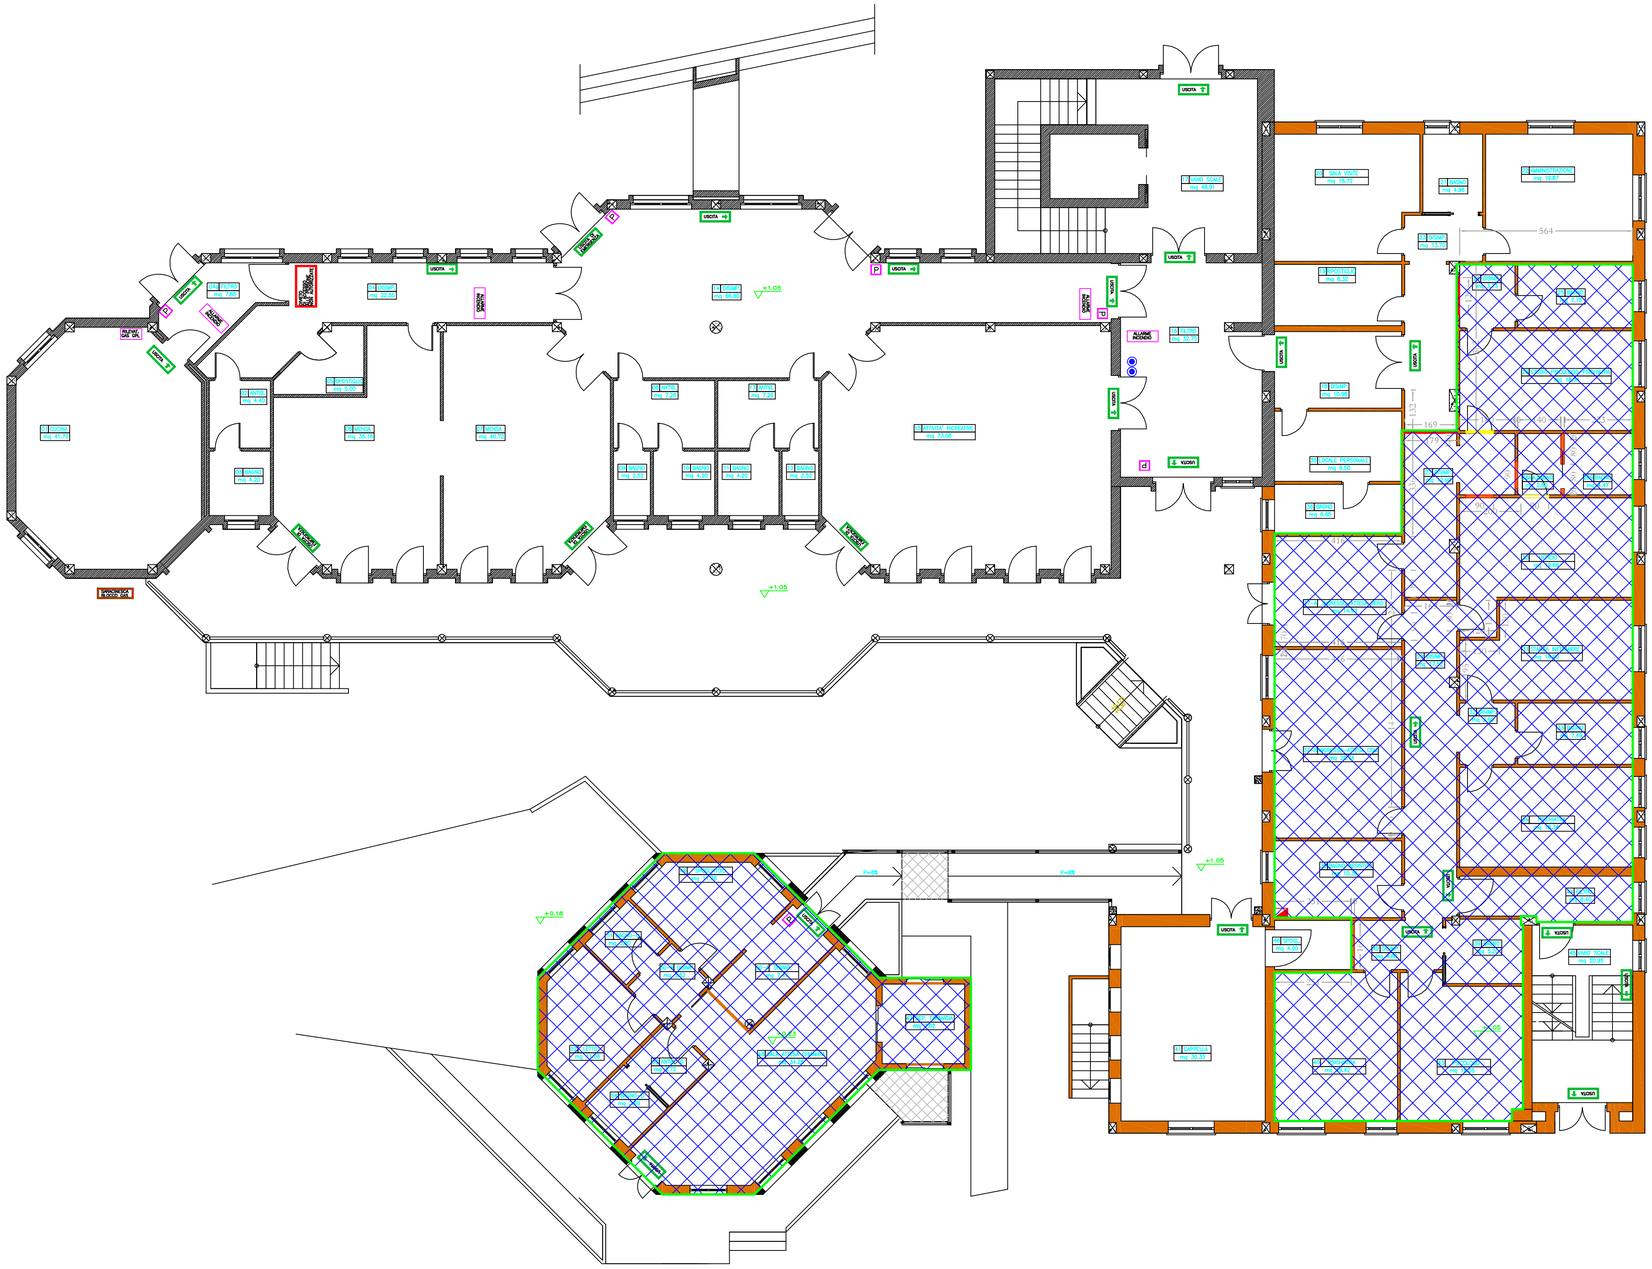
LOCALI DESTINATI AD ALTRA ATTIVITA'